


— Geltungsbereich

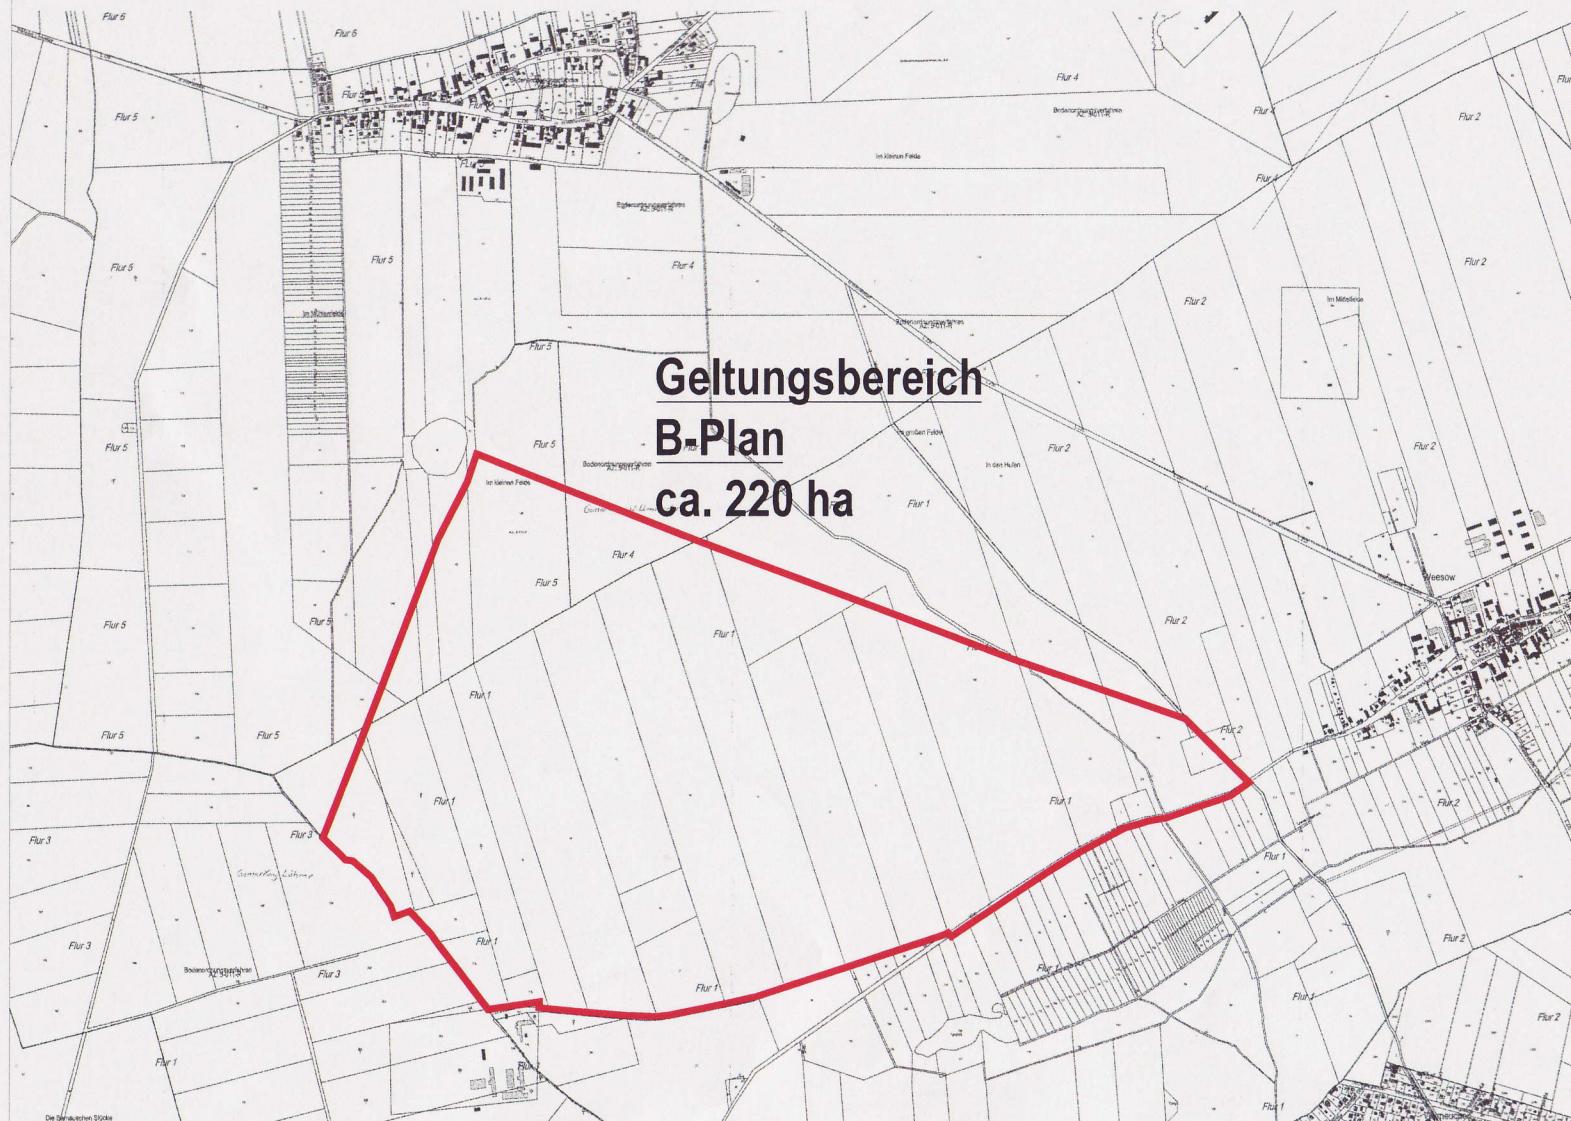

Luftbild: bing

M 1:10.000 0 100 300m

Stand: 30.11.2009

Bearbeitung:

GRUPPE PLANWERK  
Stadtplaner Architekten Ingenieure

im Auftrag:

ProCon

Nordparkstraße 30  
03044 Cottbus

Anlage 1